



6de afd., sectie C nr. 77 z

horizontale dakoppervlakte:	348 m ²
klinkers	15 m ²
dolomiet	232 m ²
herbruik regenwater:	2 wc's + buitenkraantje

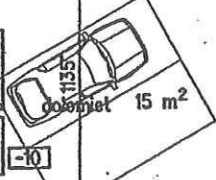

6de afd., sectie C nr. 77x

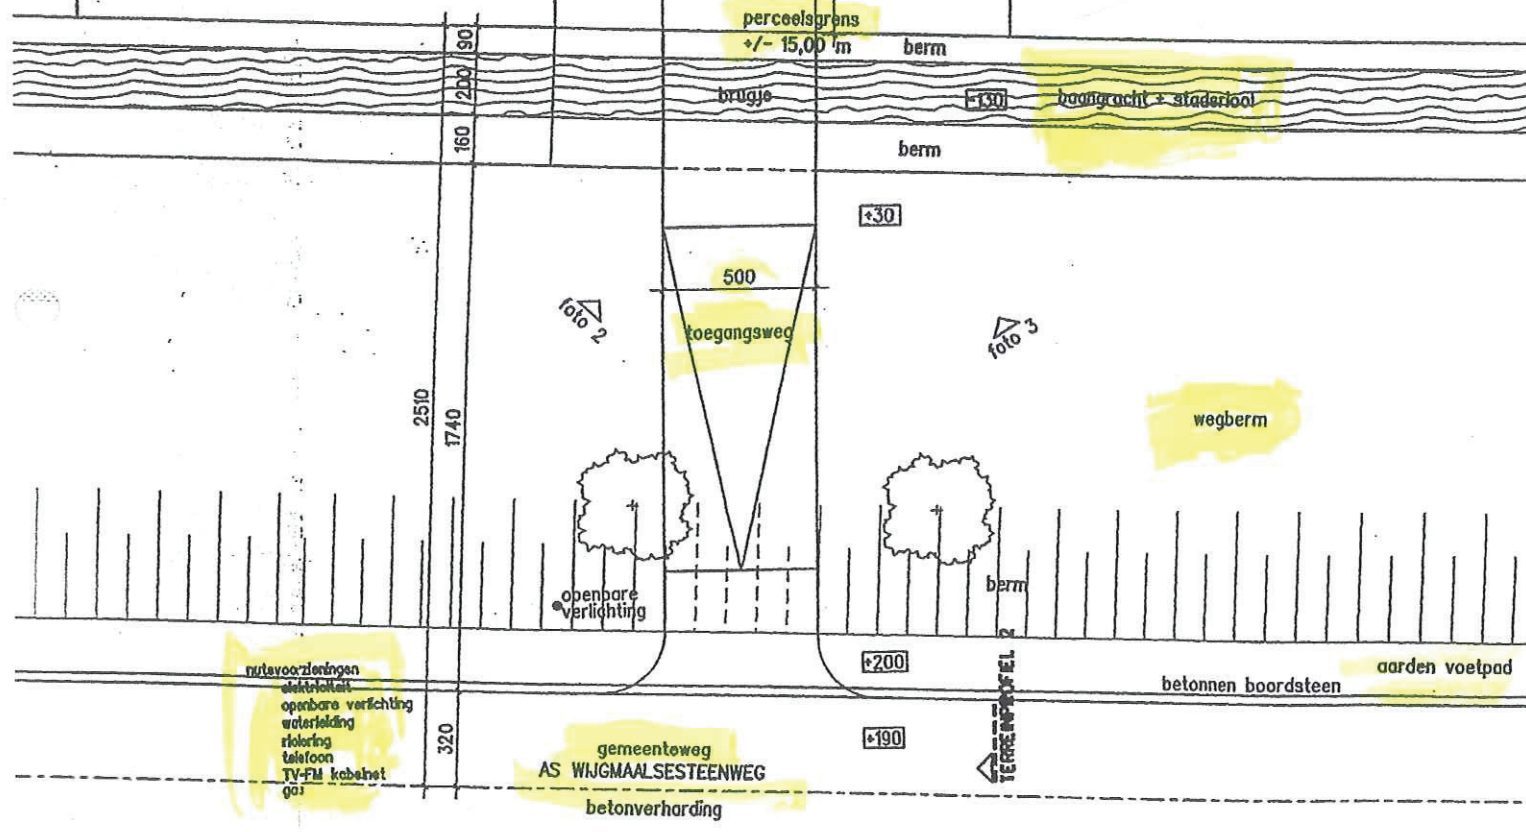

INPLANTING

(1/250)



240